



FÖLDSZINTI ALAPRAJZ 2. épület M 1:100

+0,00 = 165,30

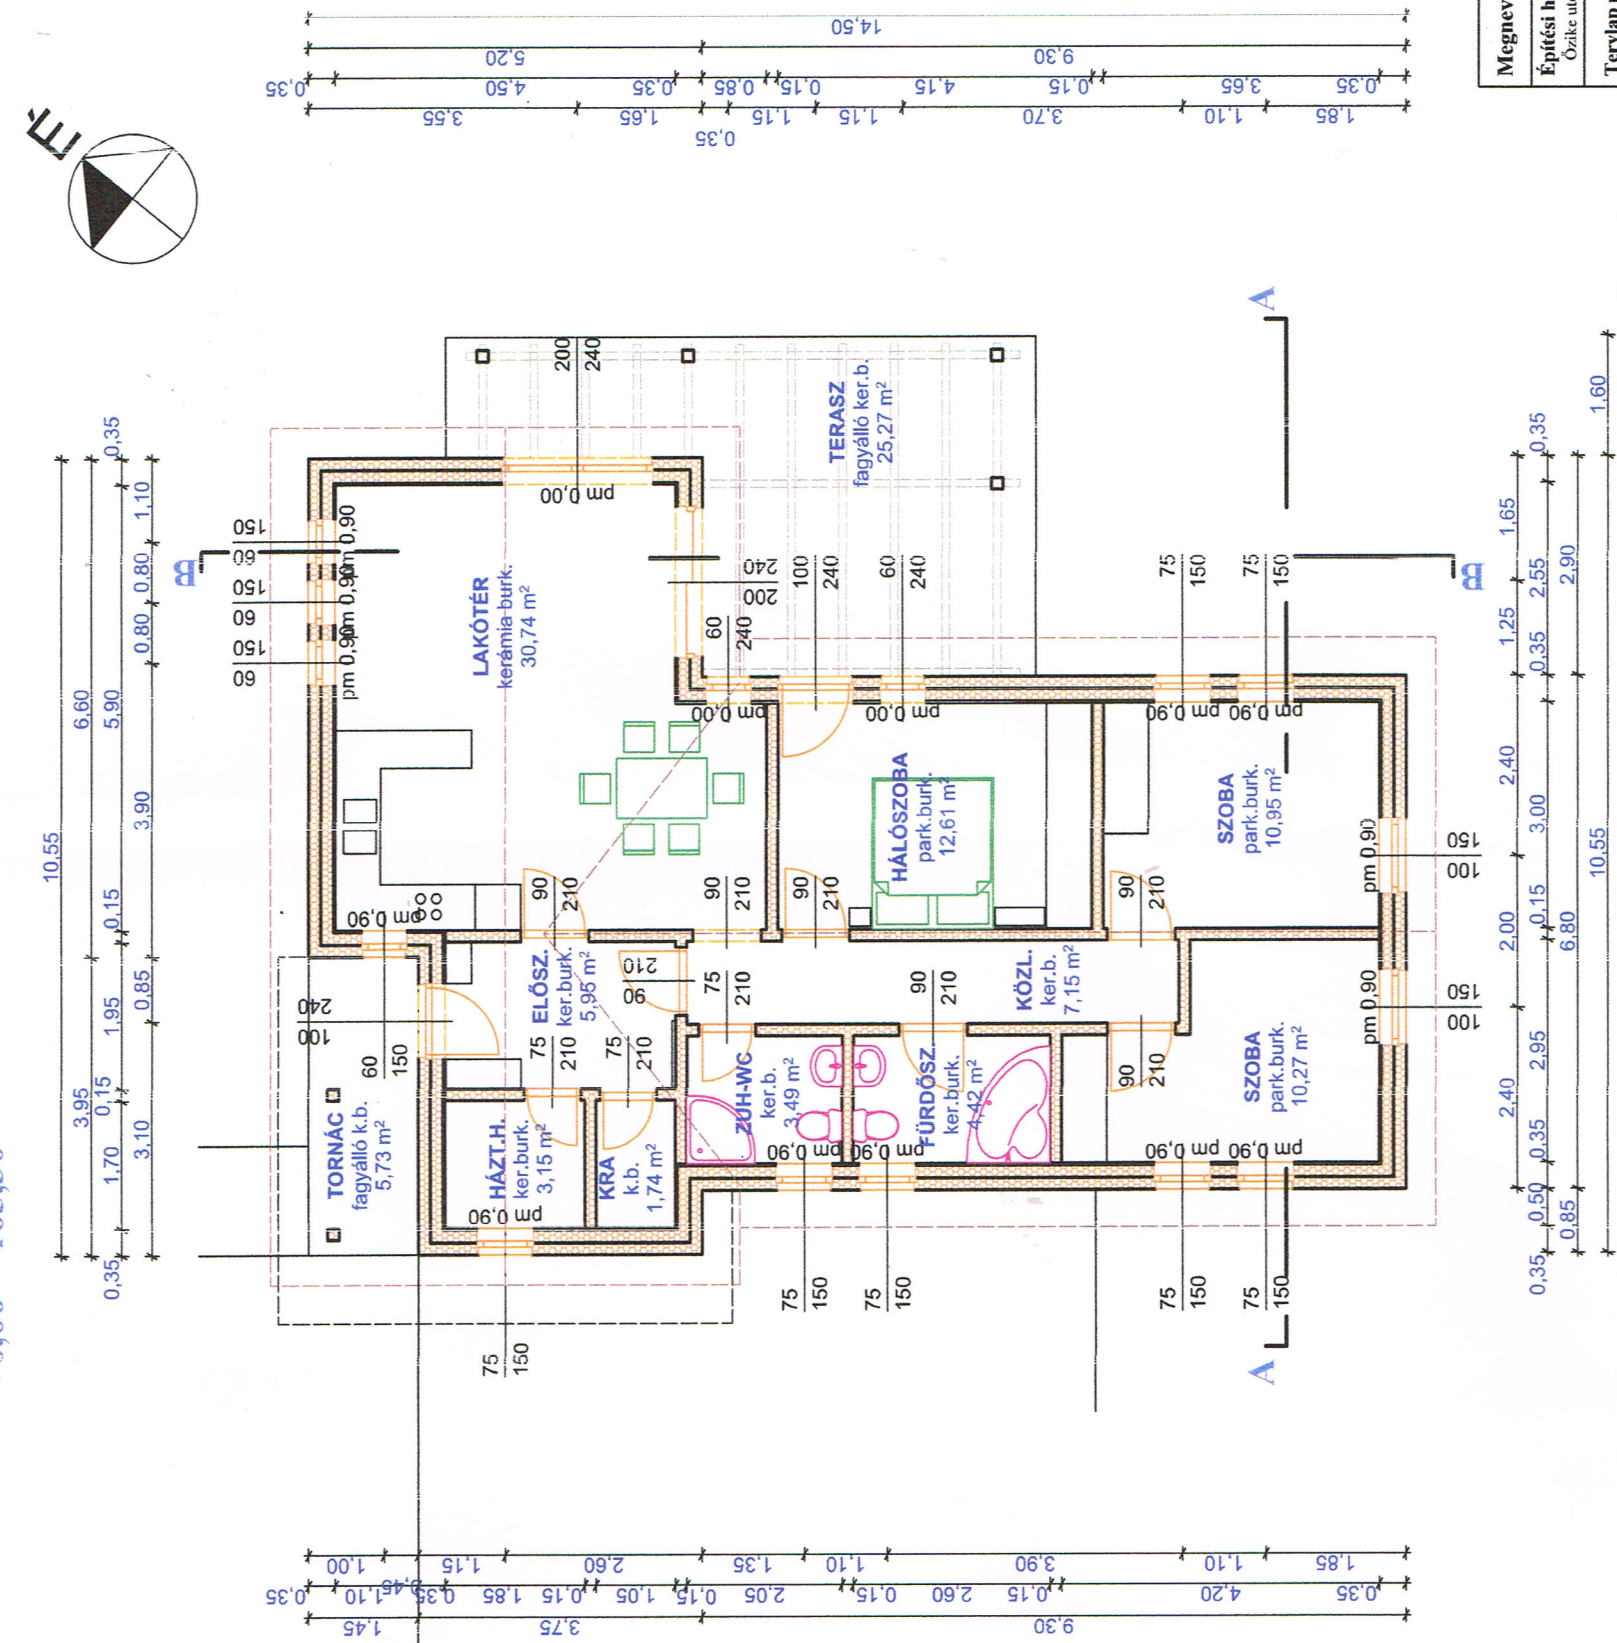

KÁPOLNA PAPA KFT.
 2091 Etyek, Bóti út 100.
 Adószám: 15128357-2-07
 -2-

Megnevezés: Lakóépület építésének építési bejelentési terve		Tervlap száma: É2	
Építési hely: 2091. Etyek, Ózike utca 6. (1560/59 hrsz.) 2. számú épület		Építető: Kápolna Park Ingatlan Forgalmazó KFT Képvisele: Apkó László 2091. Etyek, Bóti út 100.	
Tervlap megnevezése: lásd fentül		Méretarány: M 1:100	
Statikus tervező Név: Sisa Dávid statisz. tervező jogosultság: T 12-00393 davisida.s@gmail.com	Elektronikus tervező Név: Berendi Péter villamosmérnök tervező jogosultság: V 11-00994 2067. Szédliget, Eötvös utca 17	Gépész tervező Név: Takács Kinga okl. gépészmérnök jogosultság: G 13-54507	Energetika Név: Takács Kinga okl. gépészmérnök jogosultság: G 13-54507
Építész tervező: Busch Tamás É 13-0021		Dátum: 2021.09.17.	
HELIO KFT. 2083 Solyvár Meredek u. 2. Adószám: 10877793-2-12		HELIO KFT. 2083 Solyvár, Panorfánna u. 84. C-12-2168 2. tel.: 30-857-5985	

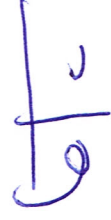
HELIO KFT.
 2083 Solyvár
 Meredek u. 2.
 Adószám: 10877793-2-12