


B-B METSZET M 1:100 2. épület

+0,00 = 165,30

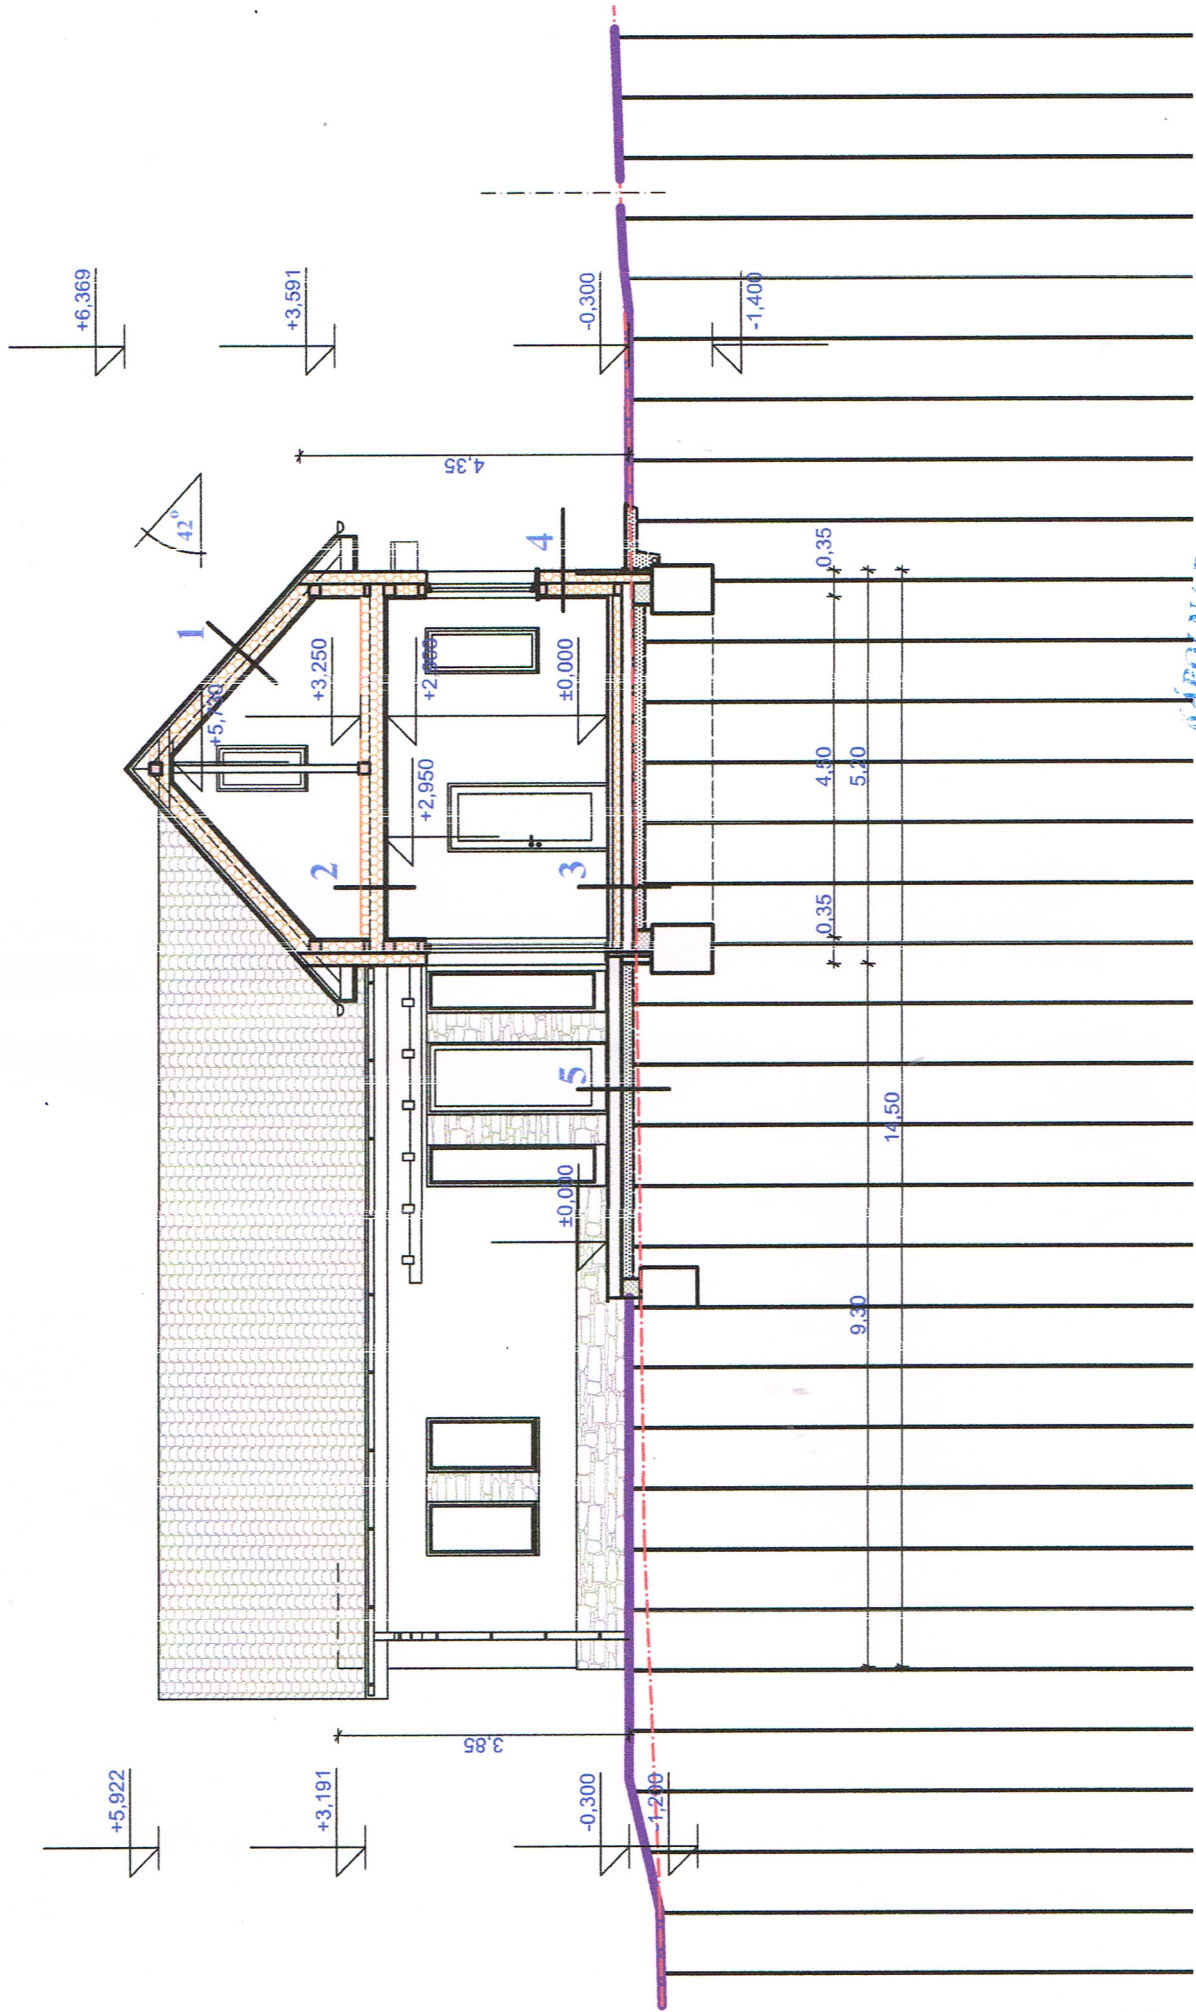

APOLNA PARK KFT.
 2091 Etyek, Boti út 100.
 Adószám: 13128357-2-07

[Handwritten signature]

[Handwritten initials]

HELIO KFT.
 2083 Solymár, Meredek u. 2.
 Adószám: 10972793-2-17

Megnevezés: lakóépület építésének építész bejelentési terve		Tervlap száma: É4	
Építési hely: 2091. Etyek, Ozike utca 6. (1560/59 hrsz.) 2. számú épület	Építető: Kápolna Park Ingatlan Fejlesztő KFT Képviselet: Apó László 2091. Etyek, Boti út 100.	Méretarány: M 1:100	Méretarány: 1,0m
Tervlap megnevezése: lásd felül	Statikus tervező Név: Sisa Dávid statikus tervező jogosultság: T 12-00393 deavide.s@gmail.com	Gépezés tervező Név: Takács Kinga okl. gépészmérnök jogosultság: G 13-54507	Energetika Név: Takács Kinga okl. gépészmérnök jogosultság: G 13-54507
Építész tervező: Busch Tamás É 13-0021	Elektronikus tervező Név: Berendi Péter villamosmérnök tervező jogosultság: V 11-00994	Jogosultság: G 13-54507	Dátum: 2021.09.17.
HELIO KFT. 2083. Solymár, Meredek u. 2. tel.: 30-857-5985		2083. Solymár, Panoráma u. 84.	